


参考図 外装パネル(ロフスパネル)-シールタイプ

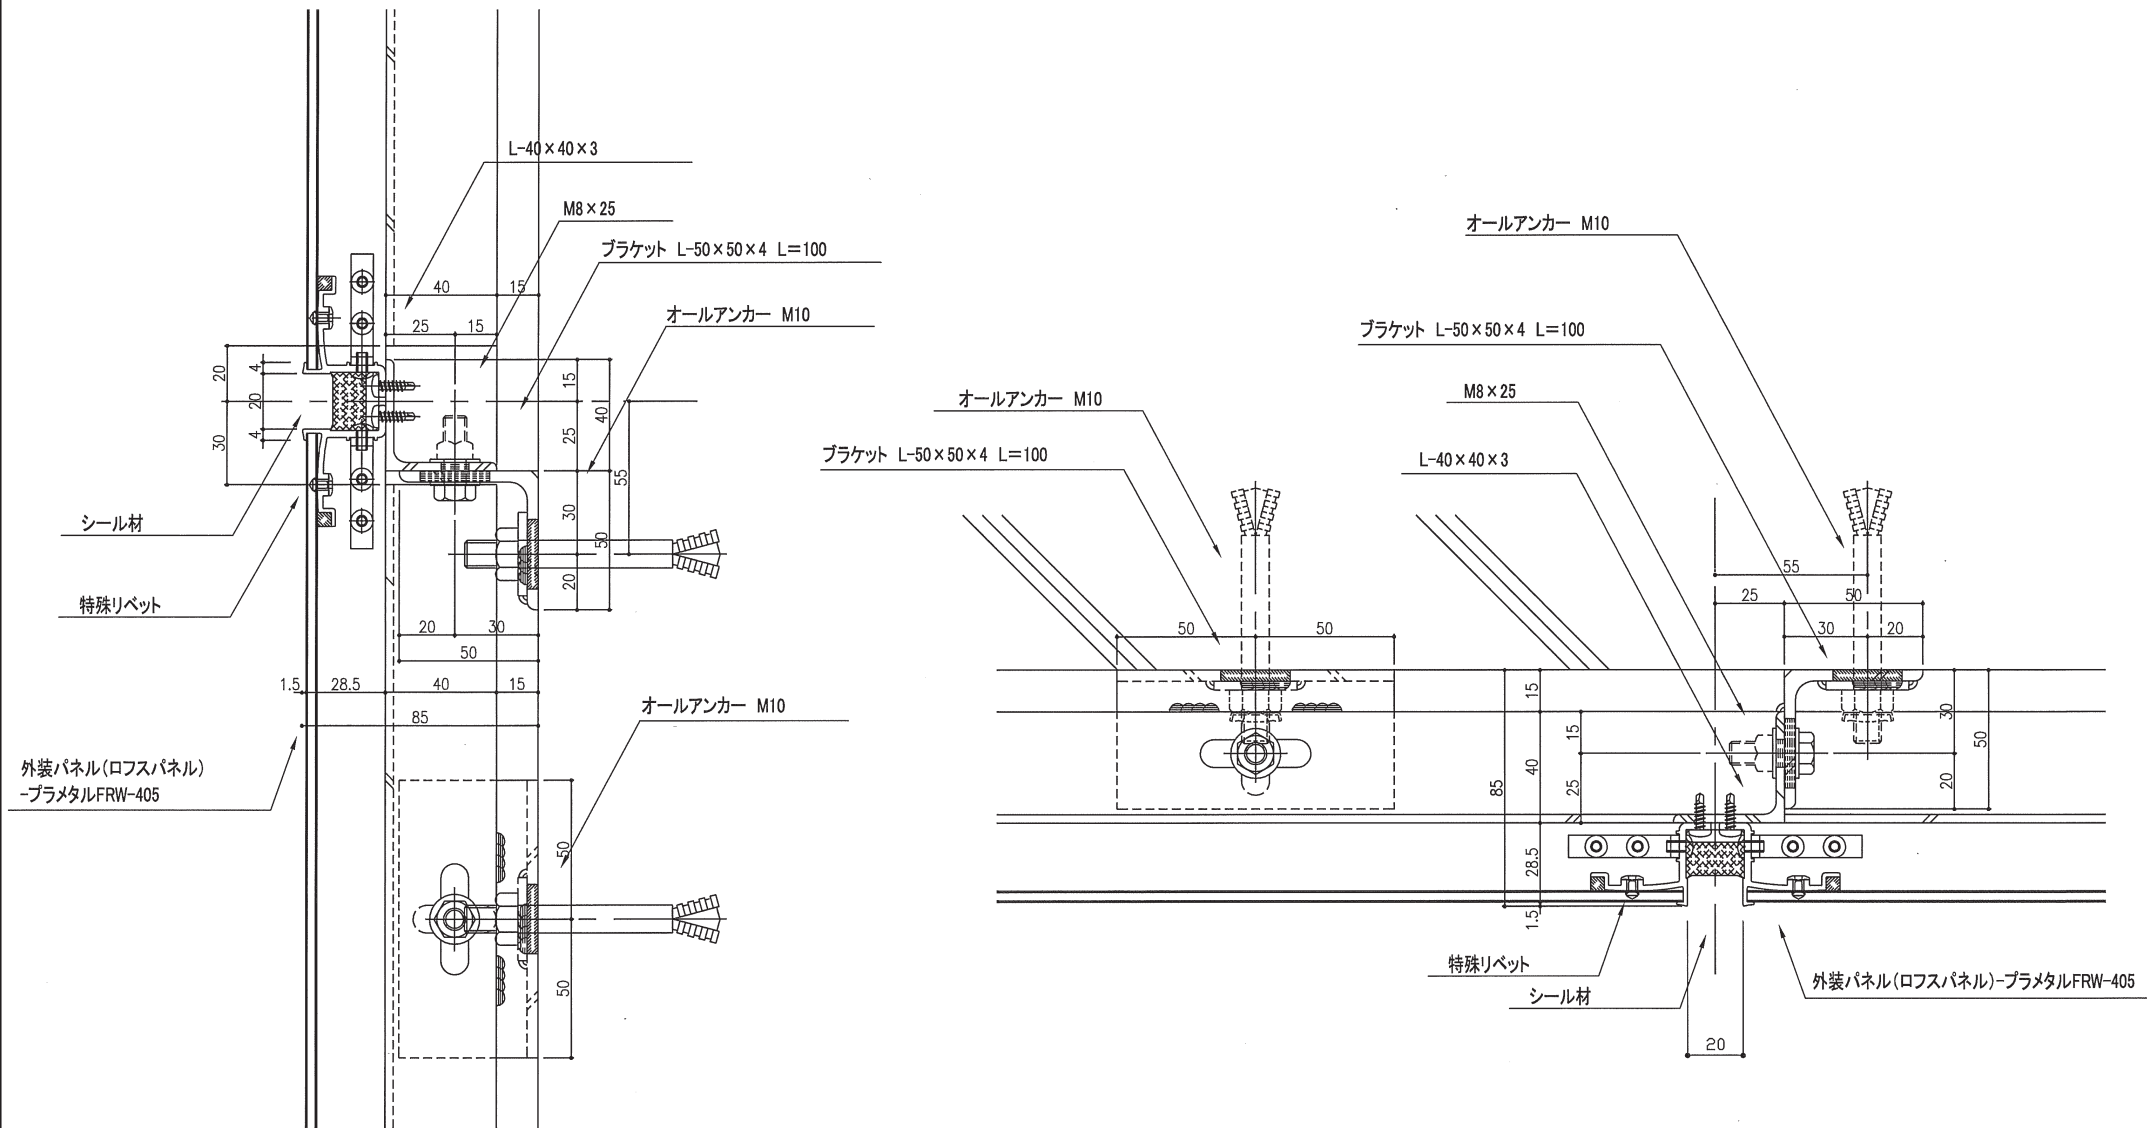

縦断面図

横断面図