


参考図 外装パネル(カットパネル ゼットタイプ)

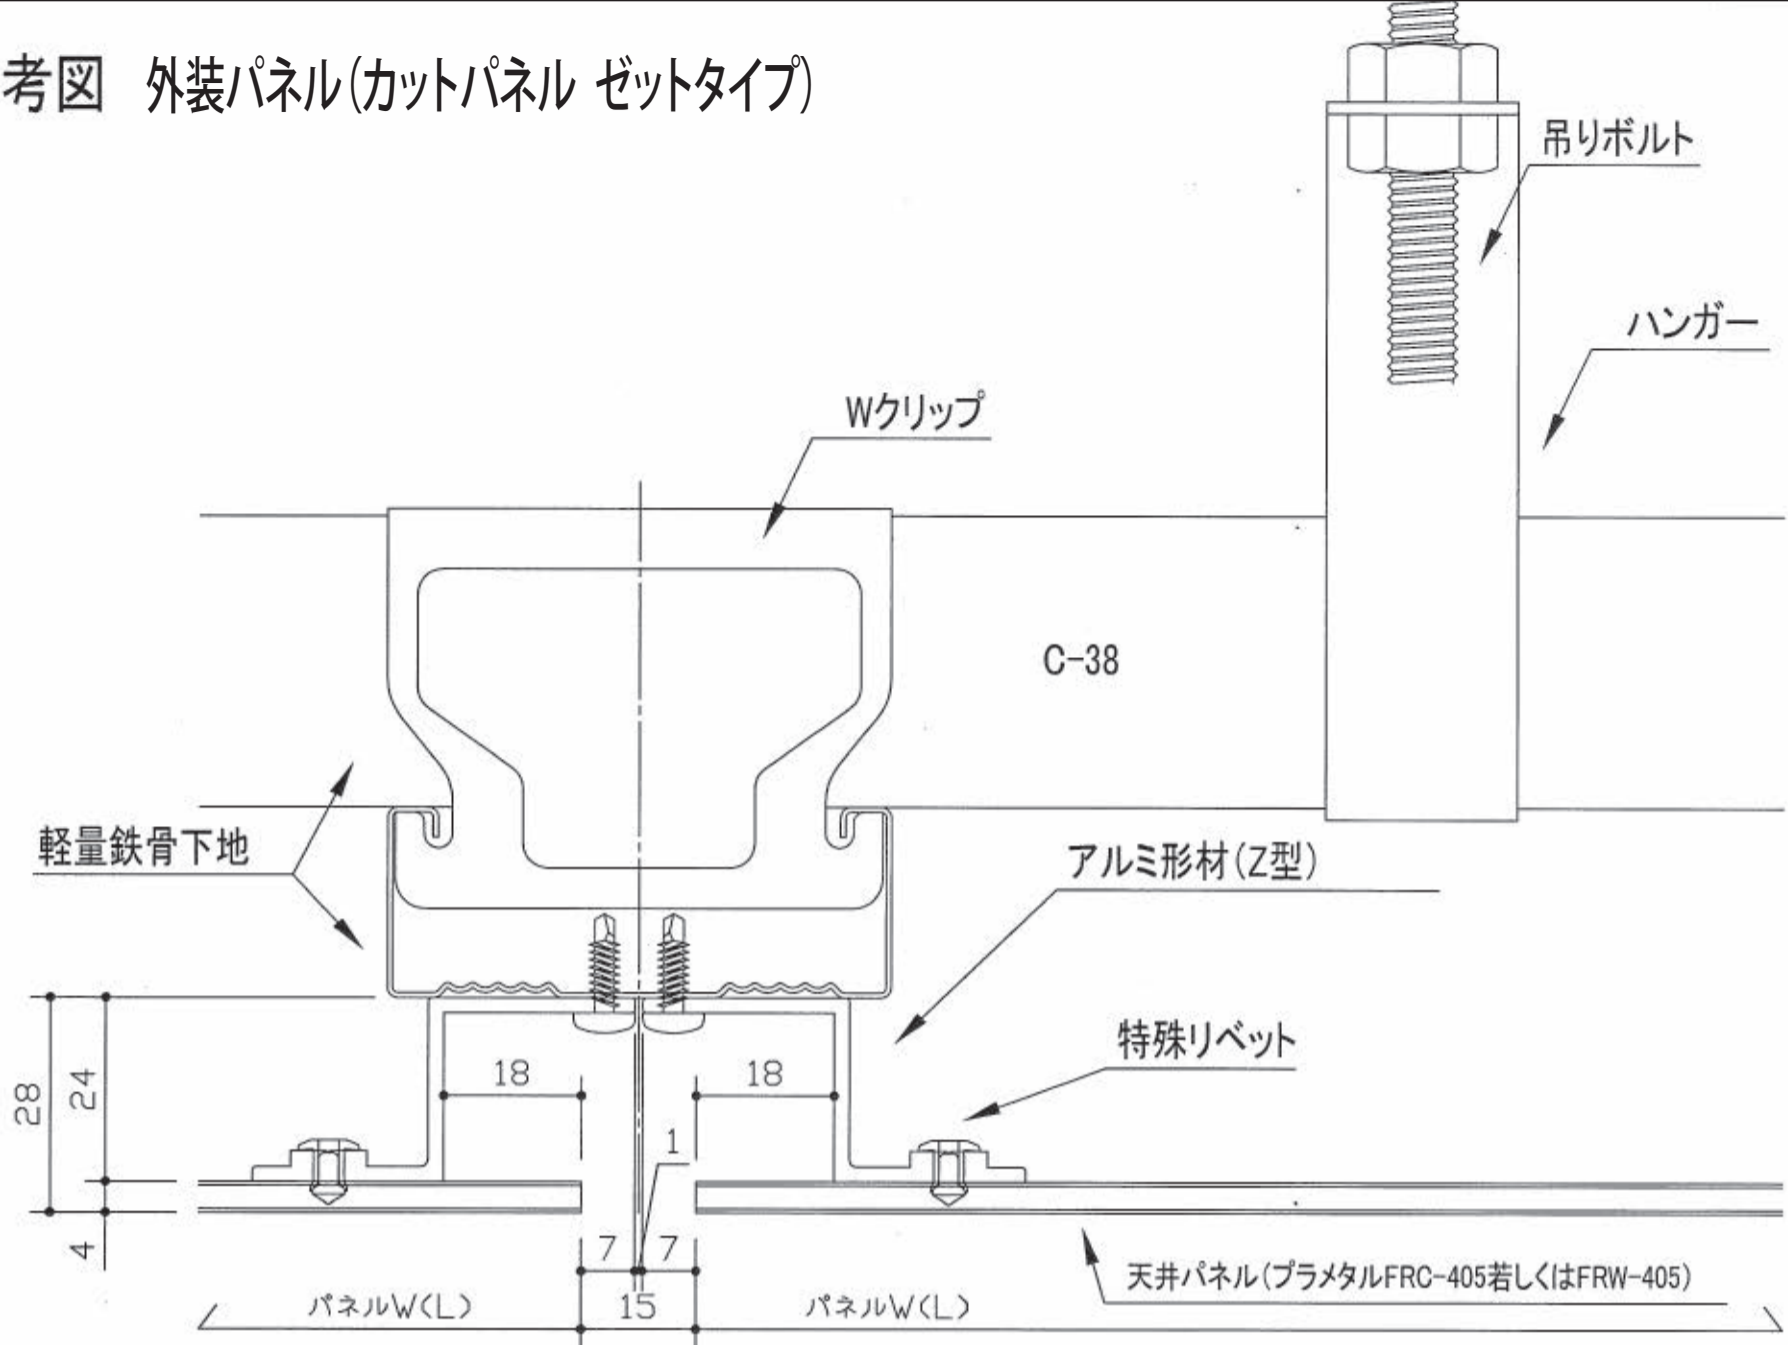

参考図 外装パネル(カットパネル ハットタイプ)

